



План межевания улицы Строителей на участке от улицы Промышленной до проспекта 50-летия Победы в городе Тутаеве (М 1:200)



ВЫПОЛНЕНО В СТУДЕНЧЕСКОМ ВЕРСИИ ПРОГРАММЫ AUTODESK

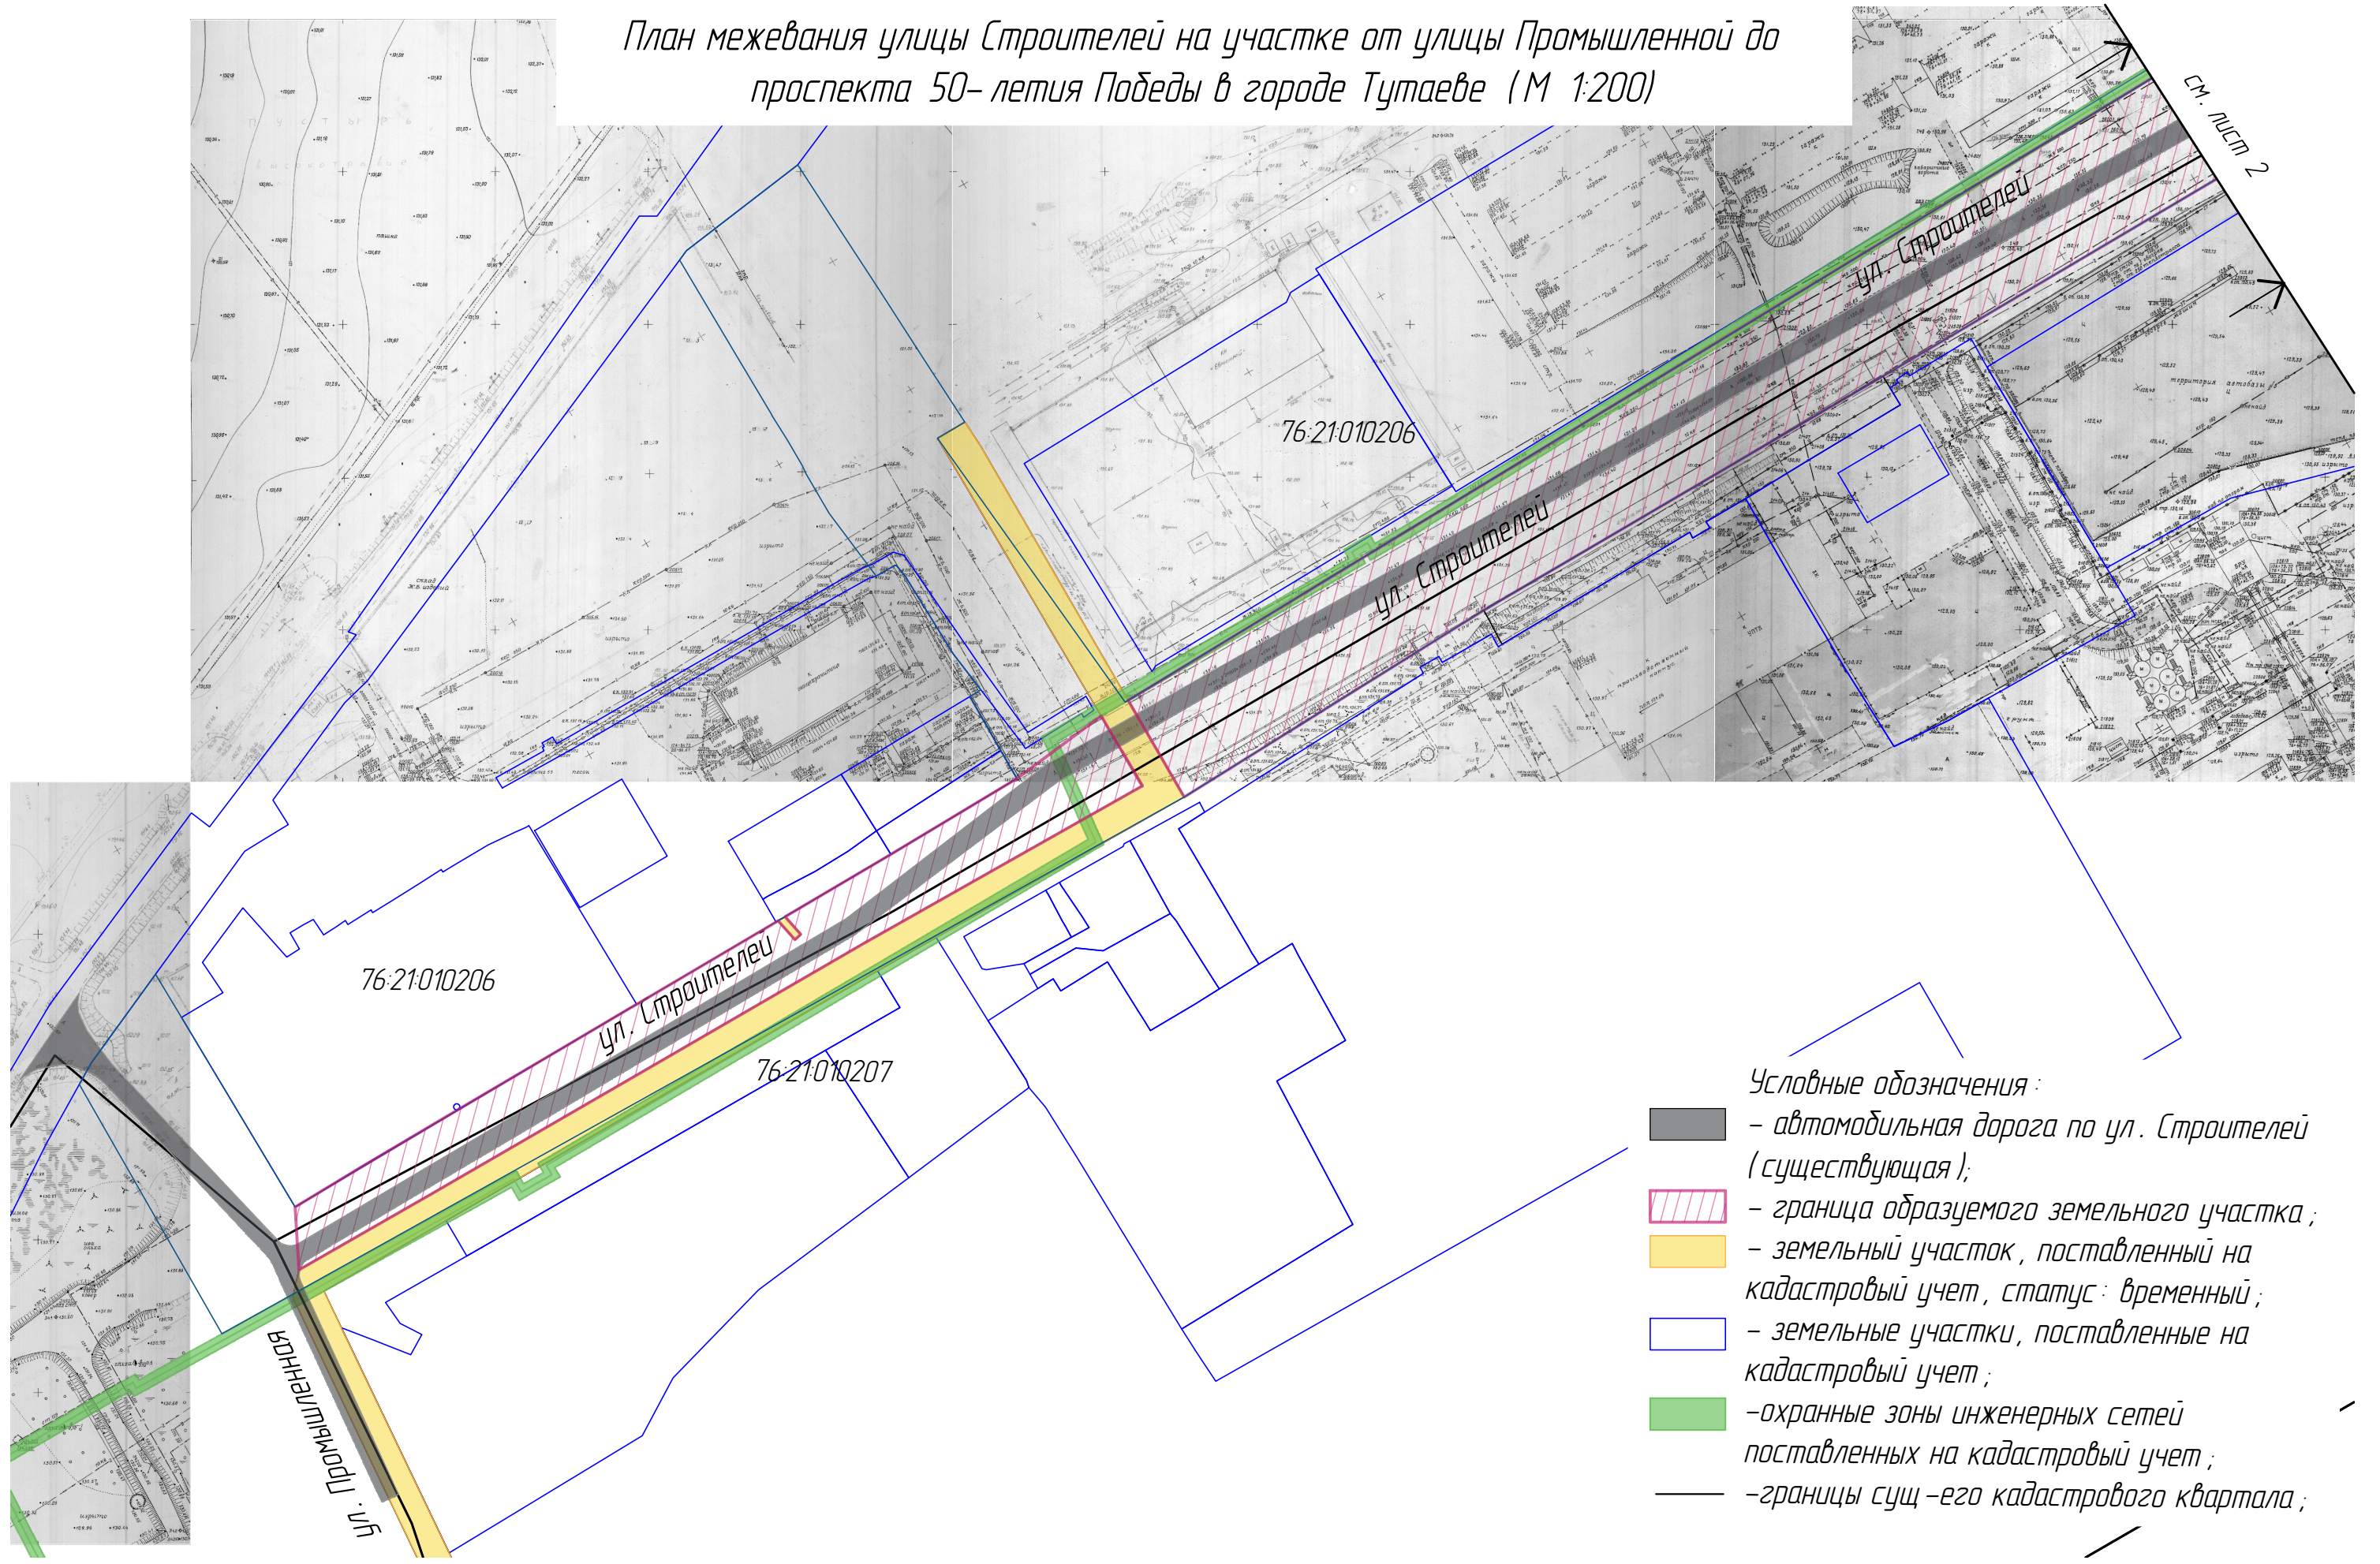

План межевания улицы Строителей на участке от улицы Промышленной до проспекта 50-летия Победы в городе Тутаеве (М 1:200)

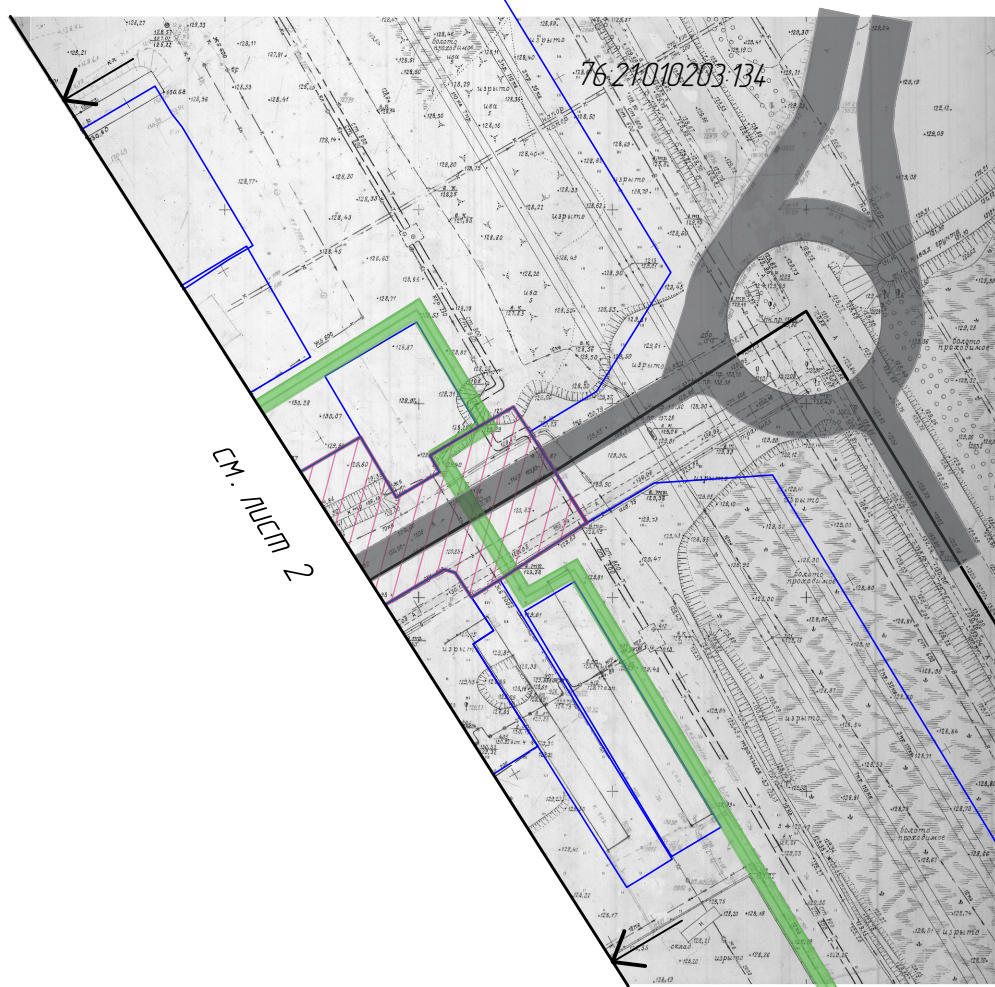

- Условные обозначения :
- автомобильная дорога по ул. Строителей (существующая);
 - ▨ — граница образуемого земельного участка;
 - ▭ — земельные участки, поставленные на кадастровый учет;
 - — охранные зоны инженерных сетей поставленных на кадастровый учет;
 - — границы существующего кадастрового квартала;