

**ПРЕДСЕДАТЕЛЬ
МУНИЦИПАЛЬНОГО СОВЕТА
ГОРОДСКОГО ПОСЕЛЕНИЯ ТУТАЕВ**

ПОСТАНОВЛЕНИЕ

от 18.04.2024

№ 29

О назначении общественных обсуждений по проекту постановления Администрации Тутаевского муниципального района «Об утверждении проекта межевания территории земельных участков с кадастровыми номерами 76:21:010202:394, 76:21:010202:395, 76:21:010202:396, и прилегающих земель неразграниченной государственной собственности»

В соответствии со статьей 5.1 Градостроительного кодекса Российской Федерации, статьей 28 Федерального закона от 06.10.2003 №131-ФЗ «Об общих принципах организации местного самоуправления в Российской Федерации», Уставом городского поселения Тутаев

ПОСТАНОВЛЯЮ:

1. Инициировать проведение общественных обсуждений по проекту постановления Администрации Тутаевского муниципального района «Об утверждении проекта межевания территории земельных участков с кадастровыми номерами 76:21:010202:394, 76:21:010202:395, 76:21:010202:396 и прилегающих земель неразграниченной государственной собственности» (Приложение 1).
2. Утвердить состав оргкомитета по проведению общественных обсуждений по проекту постановления (Приложение 2).
3. Контроль за исполнением данного постановления оставляю за собой.
4. Настоящее постановление вступает в силу после его официального опубликования.

Председатель Муниципального Совета
городского поселения Тутаев

С.Ю. Ершов



Администрация Тутаевского муниципального района

ПОСТАНОВЛЕНИЕ

от _____ № _____

г. Тутаев

Об утверждении проекта межевания территории земельных участков с кадастровыми номерами 76:21:010202:394, 76:21:010202:395, 76:21:010202:396, и прилегающих земель неразграниченной государственной собственности

В соответствии со статьями 43, 45, и 46 Градостроительного кодекса Российской Федерации, Администрация Тутаевского муниципального района

ПОСТАНОВЛЯЕТ:

1. Утвердить прилагаемый проект межевания территории земельных участков с кадастровыми номерами 76:21:010202:394, 76:21:010202:395, 76:21:010202:396 и прилегающих земель неразграниченной государственной собственности.

2. Контроль за исполнением данного постановления возложить на Заместителя Главы Администрации Тутаевского муниципального района по градостроительным вопросам – начальника управления архитектуры и градостроительства Администрации Тутаевского муниципального района (главного архитектора) – Е.Н.Касьянову.

3. Настоящее постановление вступает в силу после его официального опубликования.

Глава Тутаевского
муниципального района

О.В. Низова

Утверждено
постановлением Администрации
Тутаевского муниципального района
от _____ № _____

ПРОЕКТ МЕЖЕВАНИЯ ТЕРРИТОРИИ

земельных участков с кадастровыми номерами 76:21:010202:394, 76:21:010202:395,
76:21:010202:396, и прилегающих земель неразграниченной государственной
собственности

Заказчик: Шепеляев А.В.

Директор ООО «Фаза»

К. А. Фомин

2024 г.

Содержание

| № п/п | Разделы проекта межевания | Номера листов |
|-------|--|---------------|
| 1 | 2 | 3 |
| | Введение | 3 |
| 1 | Основная часть | 4 |
| 1.1 | Формирование, наименование, основные характеристики и назначение планируемых земельных участков | 5 |
| 1.2 | Исходные данные для подготовки проекта межевания | 5 |
| 1.3 | Перечень и сведения об образуемых земельных участках, в том числе возможные способы их образования | 6 |
| 1.4 | Координаты поворотных точек границ образуемых земельных участков | 6 |
| 1.5 | Заключение о соответствии разработанной документации требованиям законодательства о градостроительной деятельности | 7 |
| 1.6 | Схема земельного участка согласно Генеральному плану городского поселения Тутаев ТМР ЯО | 8 |
| 1.7 | Схема земельного участка согласно Правилам землепользования и застройки городского поселения Тутаев ТМР ЯО | 9 |
| 2 | Графическая часть | 10 |
| 2.1 | Чертеж межевания территории на КПТ | 11 |
| 2.2 | Чертеж межевания территории на растровой подложке | 12 |
| 3 | Материалы по обоснованию | 13 |
| 3.1 | Чертеж материалов по обоснованию проекта межевания территории | 14 |
| 3.2 | Топографическая съемка | 15 |

Введение

Проект межевания территории земельных участков с кадастровыми номерами 76:21:010202:394, 76:21:010202:395, 76:21:010202:396, и прилегающих земель неразграниченной государственной собственности разработан в виде отдельного документа в соответствии с Постановлениями Администрации Тутаевского муниципального района № 128-п от 27.02.2024 г..

Нормативно-правовая база разработки градостроительной документации:

- "Градостроительный кодекс Российской Федерации" № 190-ФЗ от 29.12.2004 г. (ред. от 25.12.2023 г.);
- "Земельный кодекс Российской Федерации" № 136-ФЗ от 25.10.2001 г. (ред. от 14.02.2024 г.);
- Федеральный закон «О кадастровой деятельности» № 221-ФЗ от 24.07.2007 г.;
- Генеральный план городского поселения Тутаев Тутаевского муниципального района Ярославской области, утвержденный Решением Муниципального совета городского поселения Тутаев № 152 от 15.12.2022 г.;
- Правила землепользования и застройки городского поселения Тутаев Тутаевского муниципального района Ярославской области, утвержденные Решением Муниципального совета городского поселения Тутаев № 153 от 15.12.2022 г.;
- СП 42.13330.2016. «Свод правил. Градостроительство. Планировка и застройка городских и сельских поселений. Актуализированная редакция СНиП 2.07.01-89*» утвержденный Приказом Минстроя России № 1034/пр от 30.12.2016 г.;
- Требования государственных стандартов, соответствующих норм, правил и иных документов;
- Иные законодательные акты Российской Федерации, Ярославской области, Тутаевского муниципального района в сфере градостроительного планирования.

Состав и содержание Проекта соответствуют статье 43 Градостроительного кодекса Российской Федерации и Техническому заданию на проектирование.

К **задачам** проекта межевания территории относятся определение местоположения границ образуемых и изменяемых земельных участков.

1. Основная часть

1.1 Формирование, наименование, основные характеристики и назначение планируемых земельных участков

Межевание территории осуществляется в границах кадастрового квартала 76:21:010202 в системе координат – МСК-76, 1 зона.

В результате проекта межевания территории образован земельный участок путем перераспределения земельных участков с кадастровыми номерами 76:21:010202:394, 76:21:010202:395, 76:21:010202:396 и прилегающих земель неразграниченной государственной собственности.

Согласно «Правилам землепользования и застройки городского поселения Тутаев Тутаевского муниципального района Ярославской области» и «Генеральному плану городского поселения Тутаев Тутаевского муниципального района Ярославской области» образуемый участок :ЗУ1 расположен в территориальной зоне: «Производственная зона» (П), категория земель: «земли населенных пунктов»: - :ЗУ1, площадь земельного участка 14 645 м², вид разрешенного использования - «Склад (6.9)».

Границы существующих земель земельных участков при разработке проекта межевания изменяются в соответствии с проектом.

Образуемые земельные участки имеют непосредственный доступ к земельным участкам территории общего пользования: (76:15:000000:46).

1.2 Исходные данные для подготовки проекта межевания

| № п/п | Наименование документа | Реквизиты документа |
|-------|---|--|
| 1 | 2 | 3 |
| 1 | Постановление Администрации ТМР | № 128-п от 27.02.2024 г. |
| 2 | Генеральный план городского поселения Тутаев Тутаевского муниципального района Ярославской области | Утвержден Решением Муниципального совета городского поселения Тутаев № 152 от 15.12.2022 г. |
| 3 | Правила землепользования и застройки городского поселения Тутаев Тутаевского муниципального района Ярославской области | Утвержден Решением Муниципального совета городского поселения Тутаев № 153 от 15.12.2022 г. |
| 4 | Сведения государственного кадастра недвижимости (ГКН) о земельных участках, границы которых установлены в соответствии с требованиями земельного законодательства | КПТ |

1.3 Перечень и сведения об образуемых земельных участках, в том числе возможные способы их образования

| 1 Список образуемых земельных участков: | | | | | | | |
|---|--------------------------|-----------------------------|---|----------------------|--|--------------------------|-----------------------------------|
| № п/п | Номер земельного участка | Номер кадастрового квартала | Площадь участка в соответствии с проектом межевания, м ² | Сведения о правах | Вид разрешенного использования в соответствии с проектом межевания (разрешенное использование) | Категория земель | Местоположение земельного участка |
| 1 | 2 | 3 | 4 | 5 | 6 | 7 | 8 |
| 1 | 76:21:010202:3У1 | 76:21:010202 | 14 645 | Сведения отсутствуют | Склад (6.9) | земли населенных пунктов | Ярославская область, город Тутаев |

Земельных участков, которые будут отнесены к территориям общего пользования или имуществу общего пользования, в том числе в отношении которых предполагаются резервирование и (или) изъятие для государственных или муниципальных нужд, не образовано.

| 2 Сведения о частях границ образуемого земельного участка (начало): | | | |
|---|-------|----------------------------------|------------------------------------|
| Обозначение земельного участка: 76:21:010202:3У1 | | | |
| Обозначение части границы | | Горизонтальное проложение (S), м | Описание прохождения части границы |
| от т. | до т. | | |
| 1 | 2 | 3 | 4 |
| 1 | 2 | 60,25 | — |
| 2 | 11 | 20,60 | — |
| 11 | 12 | 12,93 | — |
| 12 | 13 | 28,95 | — |
| 13 | н1 | 16,00 | — |
| н1 | н2 | 114,26 | — |
| н2 | 15 | 11,07 | — |
| 15 | 16 | 89,82 | — |
| 16 | 8 | 19,02 | — |
| 8 | 9 | 22,08 | — |
| 9 | 10 | 85,73 | — |
| 10 | 1 | 12,47 | — |

1.4 Координаты поворотных точек границ образуемого земельного участка

| Обозначение земельного участка: 76:21:010202:3У1 | | |
|--|------------|--------------|
| № точки | Координаты | |
| | X | Y |
| 1 | 400 643,54 | 1 309 060,83 |
| 2 | 400 656,49 | 1 309 119,67 |
| 11 | 400 660,92 | 1 309 139,79 |
| 12 | 400 657,54 | 1 309 152,27 |
| 13 | 400 663,89 | 1 309 180,51 |
| н1 | 400 667,88 | 1 309 196,00 |
| н2 | 400 555,43 | 1 309 216,24 |

| | | |
|----|------------|--------------|
| 15 | 400 553,11 | 1 309 205,42 |
| 16 | 400 535,99 | 1 309 117,25 |
| 8 | 400 554,55 | 1 309 113,08 |
| 9 | 400 550,34 | 1 309 091,41 |
| 10 | 400 631,31 | 1 309 063,24 |
| 1 | 400 643,54 | 1 309 060,83 |

1.5 Заключение о соответствии разработанной документации требованиям законодательства о градостроительной деятельности

Документация по межеванию образуемого земельного участка, расположенного по адресу: Ярославская область, город Тутаев выполнена на основании правил землепользования и застройки в соответствии с требованиями технических регламентов, нормативов градостроительного проектирования, градостроительных регламентов с учетом границ зон с особыми условиями использования территорий в системе координат - МСК-76, 1 зона.

На территории формируемого земельного участка расположены:

Зона с особыми условиями использования территории 76:21-6.34 - Охранная зона инженерных коммуникаций. Зона охраны искусственных объектов. Газопровод высокого давления.

не расположены: границ лесничеств, лесопарков, участков лесничеств, лесных кварталов, лесотаксационных выделов или частей лесотаксационных выделов, особо охраняемых природных территорий.



Ограничения использования земельных участков и объектов капитального строительства в границах охранной зоны инженерных коммуникаций.

Особые условия использования земельных участков, расположенных в границах охранных зон объектов газораспределительных сетей утверждены постановлением Правительства РФ от 20.11.2000 №878 "Об утверждении Правил охраны газораспределительных сетей".

1.6 Схема земельного участка согласно Генеральному плану городского поселения Тутаев ТМР ЯО

Условные обозначения:

- | | | | |
|--|---|--|--|
| | Границы | | Автомобильные дороги |
| | Городское поселение Тутаев | | Автомобильные дороги регионального или муниципального значения |
| | Тутаевского муниципального района | | Улично-дорожная сеть городского населенного пункта |
| | Граница города Тутаева | | Магистральная улица общегородского значения регулируемого движения |
| | | | Магистральная улица районного значения |
| | | | Улицы и дороги местного значения |
| | | | Искусственные сооружения |
| | | | Мостовое сооружение |
| | | | Объекты берегоукрепления |
| | | | Остановочные пункты общественного пассажирского транспорта |
| | | | Станция подвесной канатной дороги транспортная |
| | | | Линии общественного пассажирского транспорта |
| | | | Подвесная канатная дорога транспортная |
| | | | Внутренний водный путь |
| | | | Объекты промышленности |
| | | | Промышленный (индустриальный) парк |
| | | | Инженерные объекты |
| | | | Водопроводные очистные сооружения |
| | | | Очистные сооружения (КОС) |
| | | | Газопровод распределительный высокого давления |
| | | | Объект культурно-просветительного назначения |
| | Функциональные зоны | | |
| | Зона застройки индивидуальными жилыми домами | | |
| | Жилые зоны | | |
| | Многофункциональная общественно-деловая зона | | |
| | Зона специализированной общественной застройки | | |
| | Зона исторической застройки | | |
| | Производственная зона | | |
| | Коммунально-складская зона | | |
| | Зона инженерной инфраструктуры | | |
| | Зона транспортной инфраструктуры | | |
| | Производственная зона сельскохозяйственных предприятий | | |
| | Зона озелененных территорий общего пользования (лесопарки, парки, сады, бульвары, городские леса) | | |
| | Зона акваторий | | |
| | Зона кладбищ | | |
| | Зона озелененных территорий специального назначения | | |

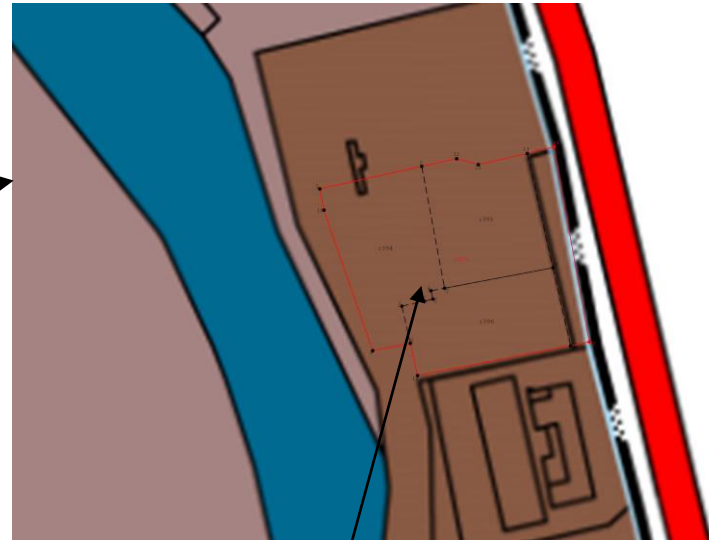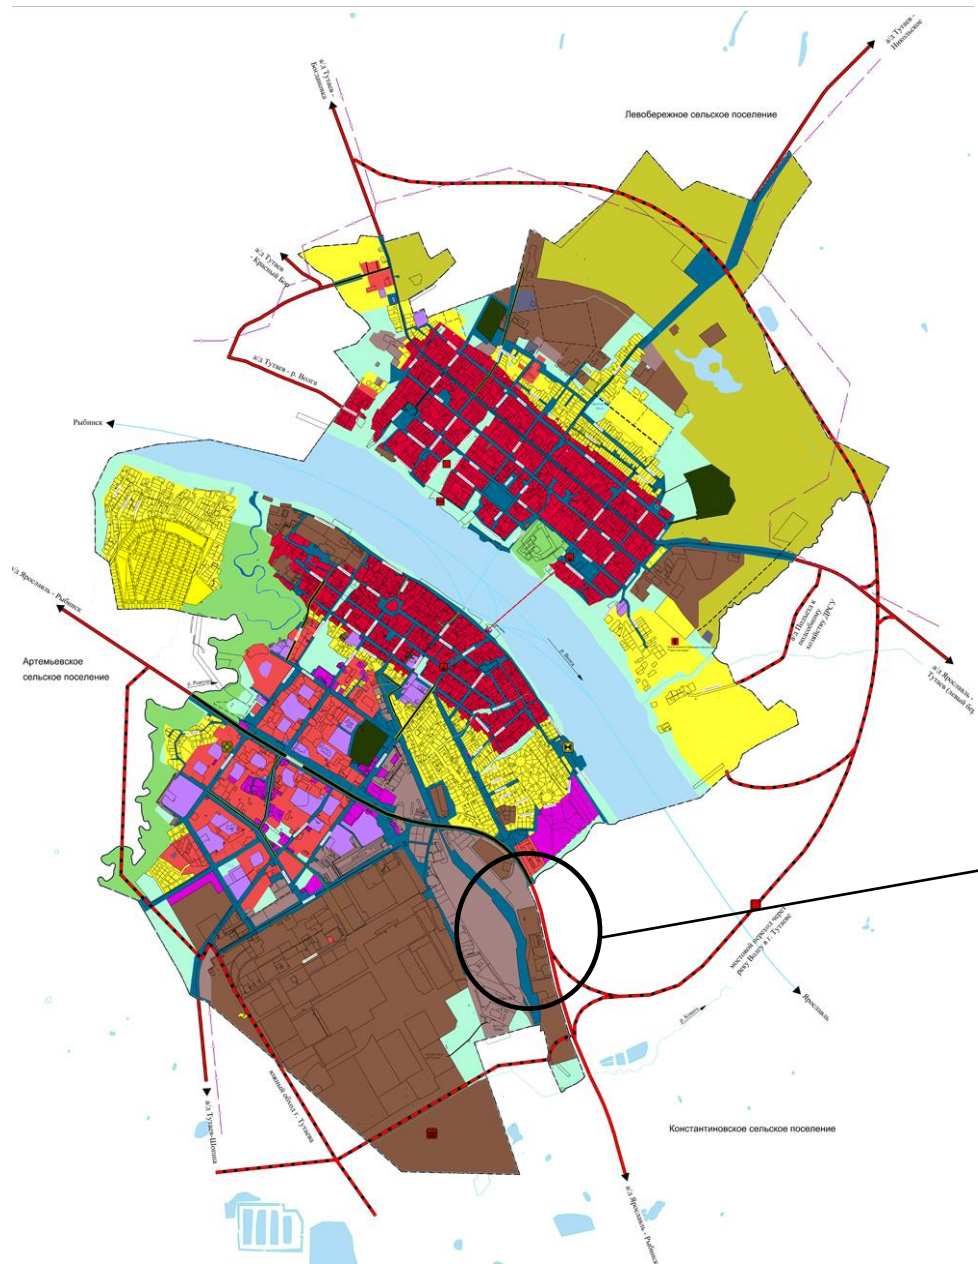

Расположение земельного участка

1.7 Схема земельного участка согласно Правилам землепользования и застройки городского поселения Тутаев ТМР ЯО

Условные обозначения:

ГРАНИЦЫ ЕДИНИЦ АДМИНИСТРАТИВНО-ТЕРРИТОРИАЛЬНОГО ДЕЛЕНИЯ РОССИЙСКОЙ ФЕДЕРАЦИИ

- Граница городского поселения ТУТАЕВ,
- Граница ГОРОДА ТУТАЕВА
- Границы земельных участков

ТЕРРИТОРИАЛЬНЫЕ ЗОНЫ

Зоны, расположенные в границах территории исторического поселения федерального значения город Тутаев Ярославской области

- ИЦП-1 Зона исторического центра (главной городской площади)
- ИЦ-1 Зона застройки исторического центра
- ЦН Зона застройки центральной части города
- УСК Зона периферийной усадебной застройки
- ПЗ Зона преобразования 2-5 - этажной жилой застройки второй половины XX - начала XXI веков
- ПСК Зона преобразования производственно - складских и коммунальных территорий
- УП Зона улиц и площадей
- ИП Зона исторического природного ландшафта
- ЗН Зона зеленых насаждений общего пользования
- Ж Жилые зоны**
- Ж-1 Зона застройки индивидуальных жилых домов
- Ж-1.1 Зона застройки индивидуальных жилых домов территории НРП Могилевское поле
- Ж-2 Зона застройки малоэтажных жилых домов
- Ж-2 Зона застройки среднеэтажных и многоэтажных жилых домов

ОД Общественно - деловые зоны

- ОД-1 Многофункциональная общественно - деловая зона
- ОД-2 Зона специализированной общественной застройки

П, К, И, Т Производственные зоны и зоны инженерно - транспортной инфраструктуры

- П Производственная зона
- К Коммунально-складская зона
- И Зона инженерной инфраструктуры
- Т Зона транспортной инфраструктуры

СХ Зоны сельскохозяйственного использования

- СХ-1 Зона размещения объектов сельскохозяйственного назначения

Р Рекреационные зоны

- Р-1 Зона зеленых насаждений общего пользования
- Р-2 Зона размещения объектов рекреационного назначения

СН Зоны специального назначения

- СН-1 Зона ритуальной деятельности

ГРАНИЦЫ ЗОН ОБЪЕКТОВ КУЛЬТУРНОГО НАСЛЕДИЯ

- Охранная зона памятников истории и культуры
- Зона строгого регулирования
- Зона регулирования застройки
- Зона охраняемого ландшафта
- Граница исторического поселения федерального значения
- Граница территории объекта культурного наследия (утвержденные)

ЗОНЫ С ОСОБЫМИ УСЛОВИЯМИ ИСПОЛЬЗОВАНИЯ ТЕРРИТОРИИ

- Водоохранная зона

ЗОНЫ ЗАТОПЛЕНИЯ И ПОДТОПЛЕНИЯ


- Зона затопления
- Зона подтопления

ГРАНИЦЫ ЗЕМЕЛЬ, ДЛЯ КОТОРЫХ ГРАДОСТРОИТЕЛЬНЫЙ РЕГЛАМЕНТ НЕ УСТАНАВЛИВАЕТСЯ

- Зона экваторий

ОСОБО ОКРАЯЕМАЯ ПРИРОДНАЯ ТЕРРИТОРИЯ

- Памятник природы

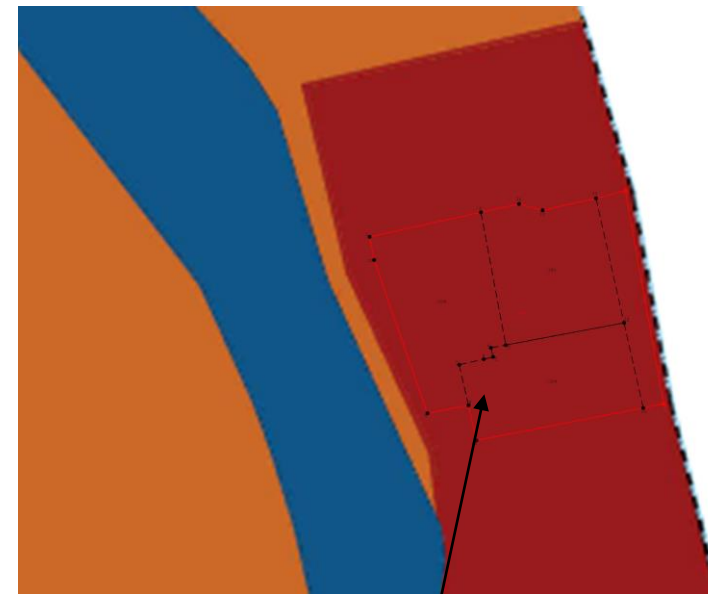

Расположение земельного участка


2. Графическая часть

2.1. Чертеж межевания территории на КПТ





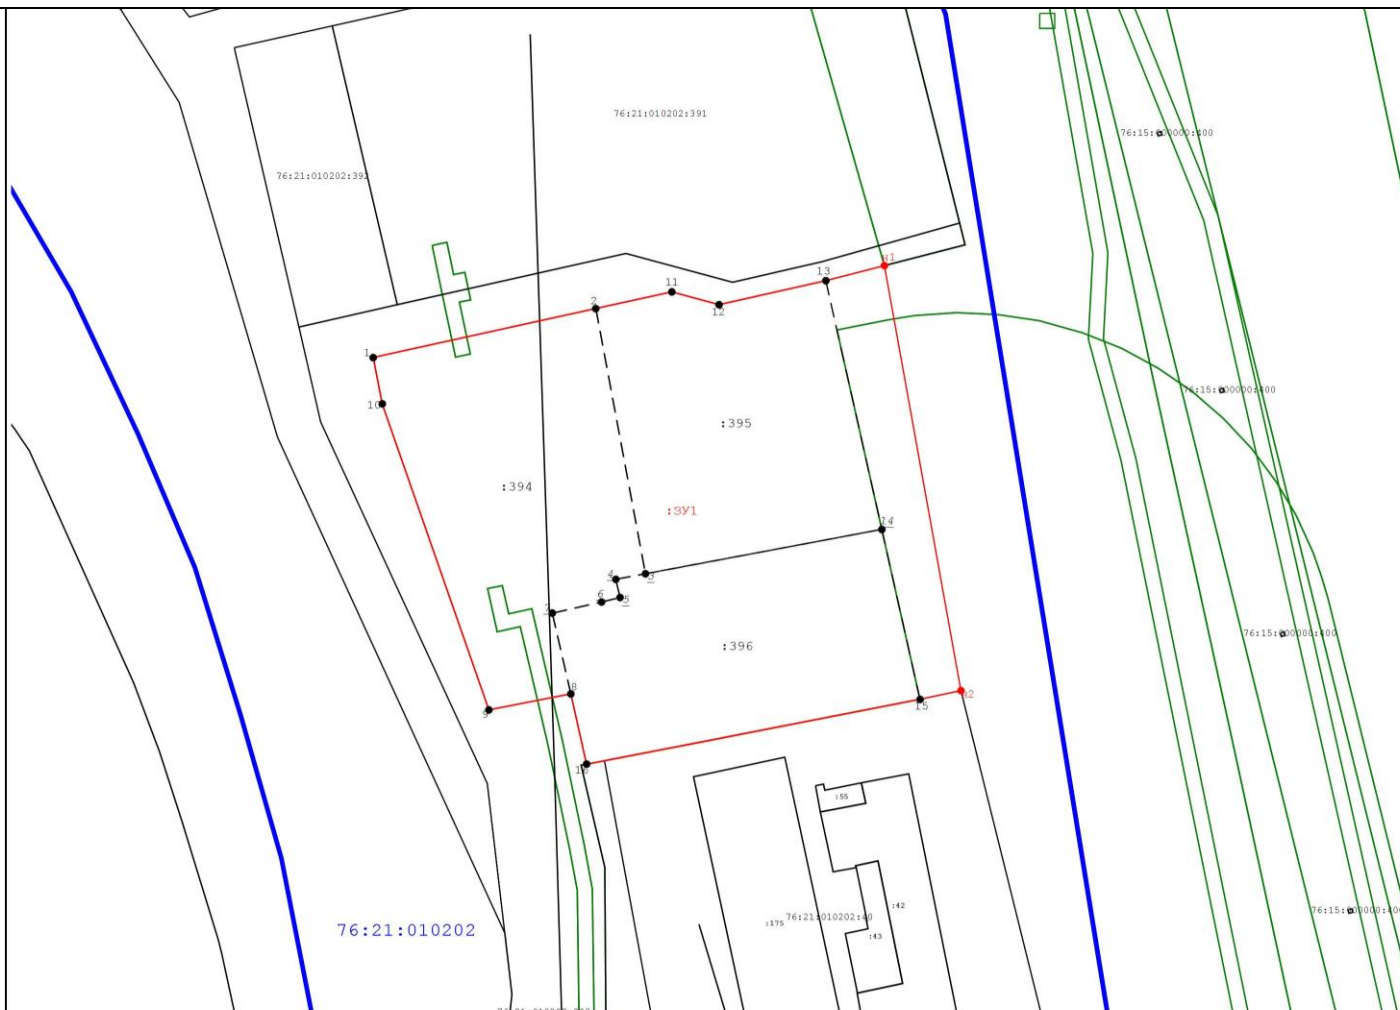



Проект межевания территории

с кадастровыми номерами 76:21:010202:394, 76:21:010202:395, 76:21:010202:396, и прилегающих земель неразграниченной государственной собственности

Основная часть



Условные обозначения:

 







-  5 - Прекращающая существование точка, сведения о которой позволяют однозначно определить ее местоположение
-  7 - Существующая точка, имеющиеся в ГКН, сведения о которой позволяют однозначно определить ее местоположение
-  - Существующая часть границы, имеющиеся в ГКН сведения о которой достаточны для определения ее местоположения
-  - Существующая часть границы, имеющиеся в ГКН, сведения о которой не достаточны для определения ее местоположения
-  НЗ - Образующая точка, сведения о которой позволяют однозначно определить ее местоположение
-  - Граница земельного участка
-  :391 - Кадастровый номер образуемого земельного участка
-  :497 - Кадастровый номер земельного участка, учтенный в ЕГРН

2.2. Чертеж межевания территории на растровой подложке

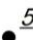

Масштаб 1:2 000

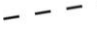Условные обозначения:

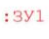-  - Прекращающая существование точка, сведения о которой позволяют однозначно определить ее местоположение
-  - Существующая точка, имеющиеся в ГКН, сведения о которой позволяют однозначно определить ее местоположение
-  - Существующая часть границы, имеющиеся в ГКН сведения о которой достаточны для определения ее местоположения
-  - Существующая часть границы, имеющиеся в ГКН, сведения о которой не достаточны для определения ее местоположения
-  - Образуемая точка, сведения о которой позволяют однозначно определить ее местоположение
-  - Граница земельного участка
-  - Кадастровый номер образуемого земельного участка
-  - Кадастровый номер земельного участка, учтенный в ЕГРН

3. Материалы по обоснованию




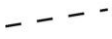




3.1. Чертеж материалов по обоснованию проекта межевания территории

Проект межевания территории


с кадастровыми номерами 76:21:010202:394, 76:21:010202:395, 76:21:010202:396, и прилегающих земель неразграниченной государственной собственности
Материалы по обоснованию проекта



Условные обозначения:

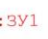-  5 - Прекращающая существование точка, сведения о которой позволяют однозначно определить ее местоположение
-  7 - Существующая точка, имеющиеся в ГКН, сведения о которой позволяют однозначно определить ее местоположение
-  - Существующая часть границы, имеющиеся в ГКН сведения о которой достаточны для определения ее местоположения
-  - Существующая часть границы, имеющиеся в ГКН, сведения о которой не достаточны для определения ее местоположения
-  H3 - Образующая точка, сведения о которой позволяют однозначно определить ее местоположение
-  - Граница земельного участка
-  :391 - Кадастровый номер образуемого земельного участка
-  :497 - Кадастровый номер земельного участка, учтенный в ЕГРН

3.2. Топографическая съемка

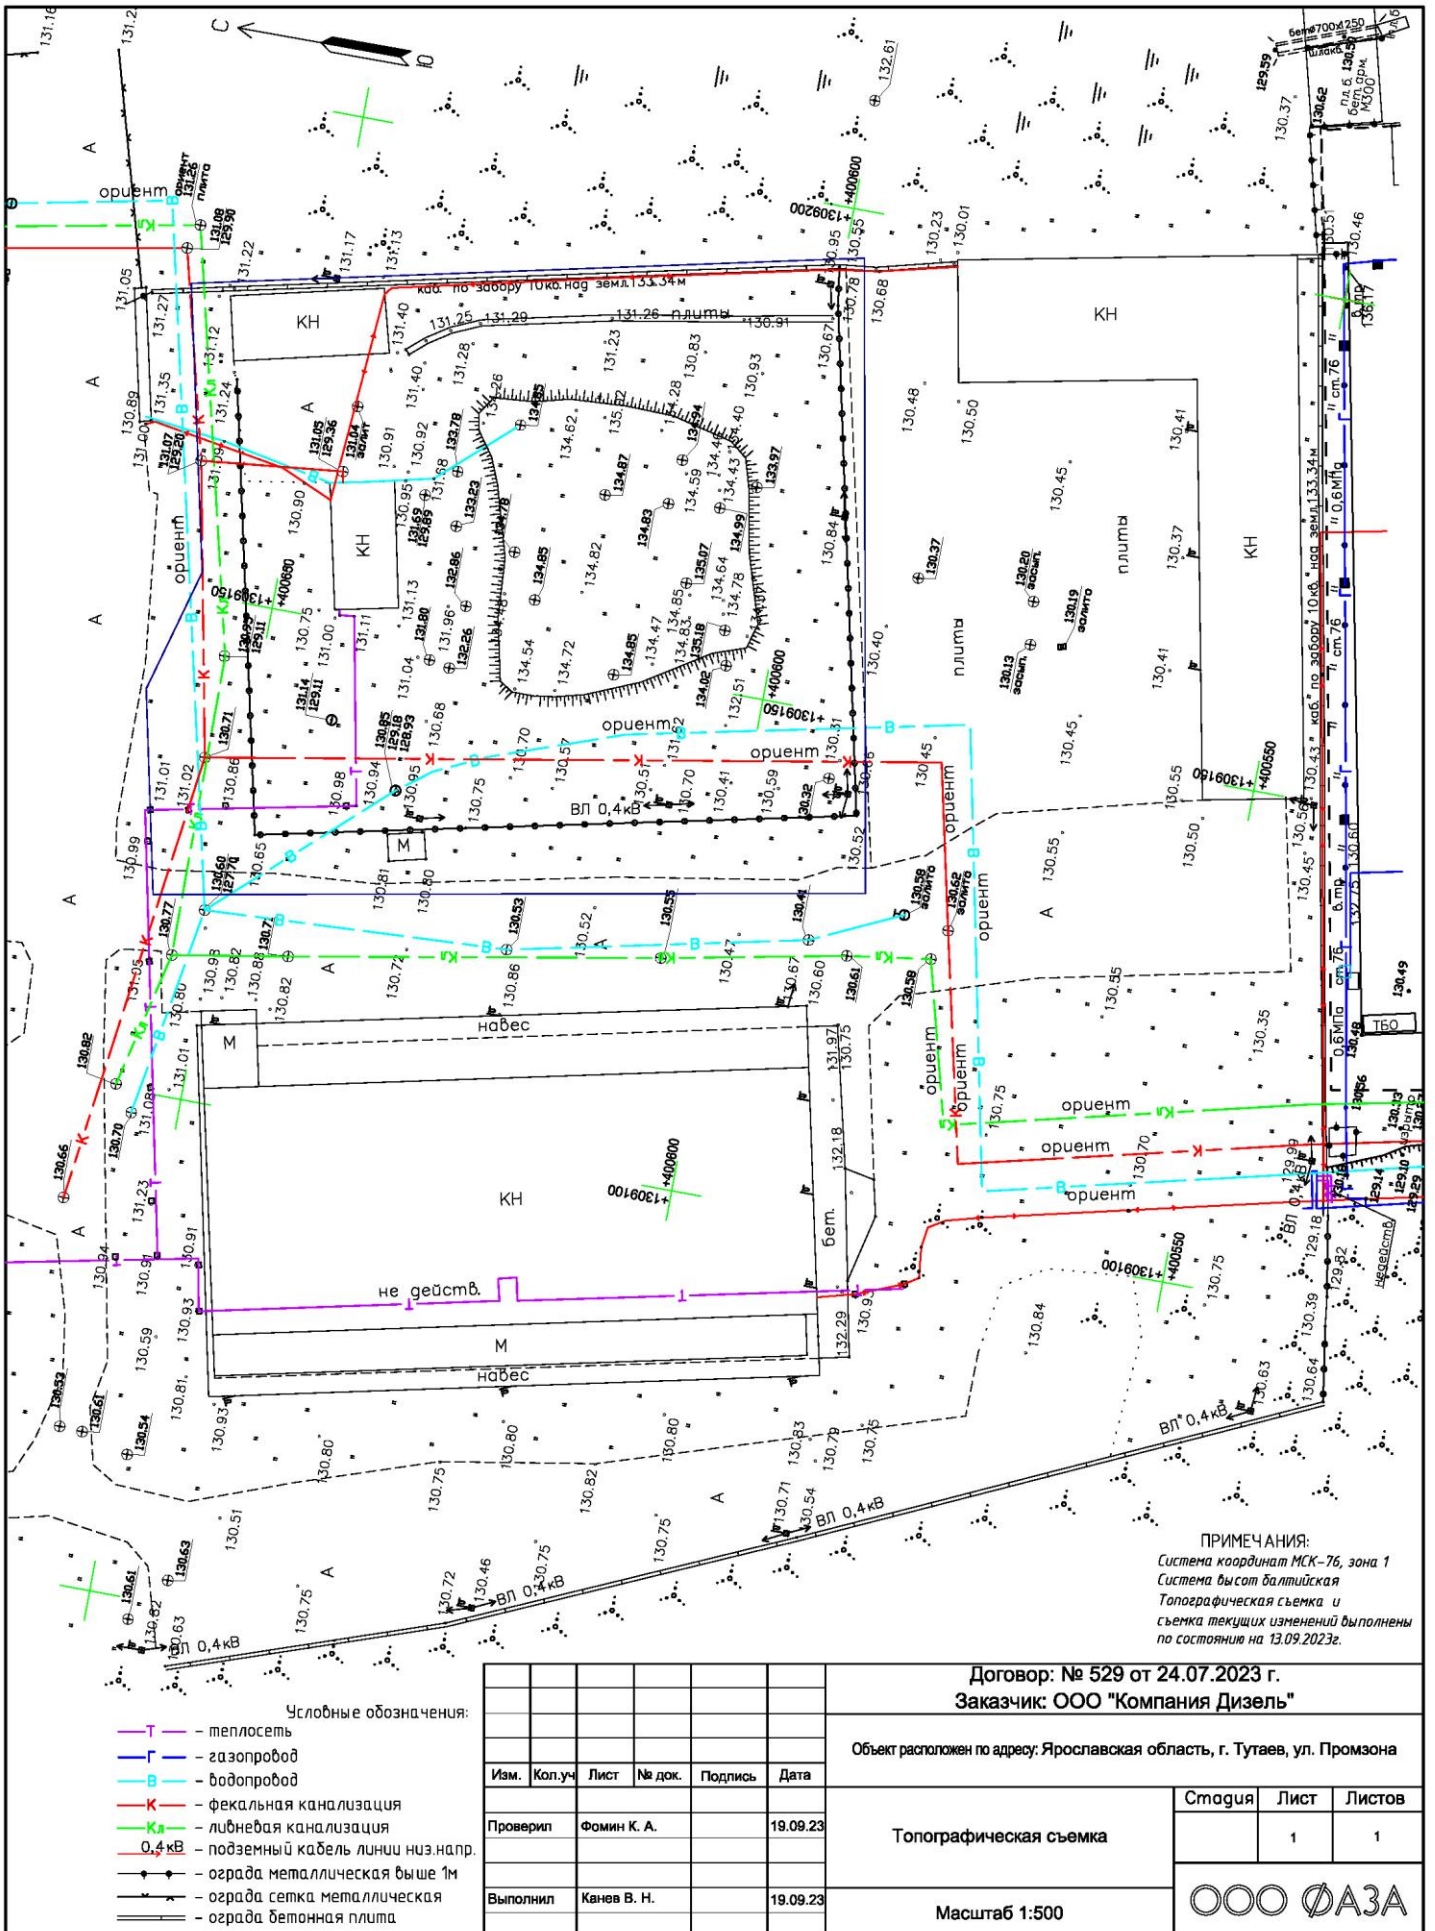

ПРИМЕЧАНИЯ:
 Система координат МСК-76, зона 1
 Система высот Балтийская
 Топографическая съемка и
 съемка текущих изменений выполнены
 по состоянию на 13.09.2023г.

Условные обозначения:

- теплосеть
- газопровод
- водопровод
- фекальная канализация
- ливневая канализация
- 0,4 кВ — подземный кабель линии низ.напр.
- ограда металлическая выше 1м
- ограда сетка металлическая
- ограда бетонная плита

Договор: № 529 от 24.07.2023 г.
 Заказчик: ООО "Компания Дизель"

Объект расположен по адресу: Ярославская область, г. Тутаев, ул. Промзона

| Изм. | Кол.уч. | Лист | № док. | Подпись | Дата |
|----------|---------|-------------|--------|---------|----------|
| Проверил | | Фомин К. А. | | | 19.09.23 |
| Выполнил | | Канев В. Н. | | | 19.09.23 |

Топографическая съемка

Масштаб 1:500

| Стация | Лист | Листов |
|--------|------|--------|
| | 1 | 1 |

ООО ФАЗА

СОСТАВ

оргкомитета по проведению общественных обсуждений по проекту постановления Администрации Тутаевского муниципального района «Об утверждении проекта межевания территории земельных участков с кадастровыми номерами 76:21:010202:394, 76:21:010202:395, 76:21:010202:396 и прилегающих земель неразграниченной государственной собственности»

1. Касьянова Екатерина Николаевна – заместитель Главы Администрации Тутаевского муниципального района по градостроительным вопросам – начальник управления архитектуры и градостроительства Администрации Тутаевского муниципального района (главный архитектор) – председатель оргкомитета (по согласованию).
2. Израйлева Александра Вадимовна – заместитель Главы Администрации Тутаевского муниципального района по имущественным вопросам – начальник управления муниципального имущества Администрации Тутаевского муниципального района – заместитель председателя оргкомитета (по согласованию).
3. Ионина Юлия Александровна – главный специалист управления архитектуры и градостроительства Администрации Тутаевского муниципального района - секретарь оргкомитета (по согласованию).

ОПОВЕЩЕНИЕ О НАЧАЛЕ ОБЩЕСТВЕННЫХ ОБСУЖДЕНИЙ

На общественные обсуждения представляется проект постановления Администрации Тутаевского муниципального района «Об утверждении проекта межевания территории земельных участков с кадастровыми номерами 76:21:010202:394, 76:21:010202:395, 76:21:010202:396 и прилегающих земель неразграниченной государственной собственности».

Исполнитель – ООО «Фаза»

Перечень информационных материалов к проекту:

- проект межевания территории.

Порядок проведения общественных обсуждений по проекту включает:

1) Размещение проекта и информационных материалов к нему на официальном сайте Администрации Тутаевского муниципального района и открытие экспозиции проекта.

2) Проведение экспозиции проекта.

3) Сбор замечаний и предложений к проекту от участников общественных обсуждений в период размещения проекта и информационных материалов к нему, проведения экспозиции проекта.

4) Подготовку и оформление протокола общественных обсуждений.

5) Подготовку и опубликование заключения о результатах общественных обсуждений.

Срок проведения общественных обсуждений с 02.05.2024 г. по 16.05.2024 г.

Информационные материалы по теме общественных обсуждений представлены на экспозиции по адресу: Ярославская область, г. Тутаев, ул. Луначарского, д.105.

Экспозиция открыта с 02.05.2024 г. по 16.05.2024 г.

(дата открытия экспозиции) (дата закрытия экспозиции)

Часы работы: с 9.00 до 12.00 и с 13.00 до 16.00, на выставке проводятся консультации по теме общественных обсуждений 06.05.2024г. в 10:00.

(дата, время)

В период проведения общественных обсуждений участники общественных обсуждений имеют право представить свои предложения и замечания по обсуждаемому проекту посредством:

- официального сайта;
- в письменной форме в адрес организатора общественных обсуждений;
- записи в книге (журнале) учета посетителей экспозиции проекта, подлежащего рассмотрению на общественных обсуждениях;
- в личном кабинете портала «Госуслуги» в разделе «Общественные обсуждения и публичные слушания».

Номера контактных справочных телефонов организатора общественных обсуждений:

8 (48533) 2-13-12.

Почтовый адрес организатора общественных обсуждений: 152300, Ярославская область, г.Тутаев, ул. Луначарского, д.105.

Электронный адрес организатора общественных обсуждений arhitektura@tr.adm.yar.ru.

– Проект и информационные материалы к проекту будут размещены на официальном сайте:

<https://admtmr.ru/administratsiya-rayona/obshchestvennye-obsuzhdeniya.php>

Организатор общественных обсуждений:

Управление архитектуры и градостроительства

Администрации Тутаевского муниципального района.